
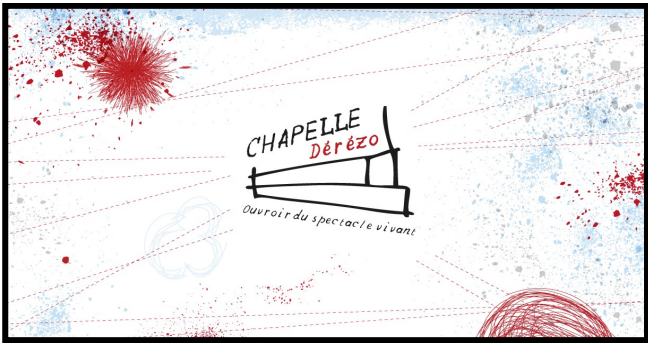


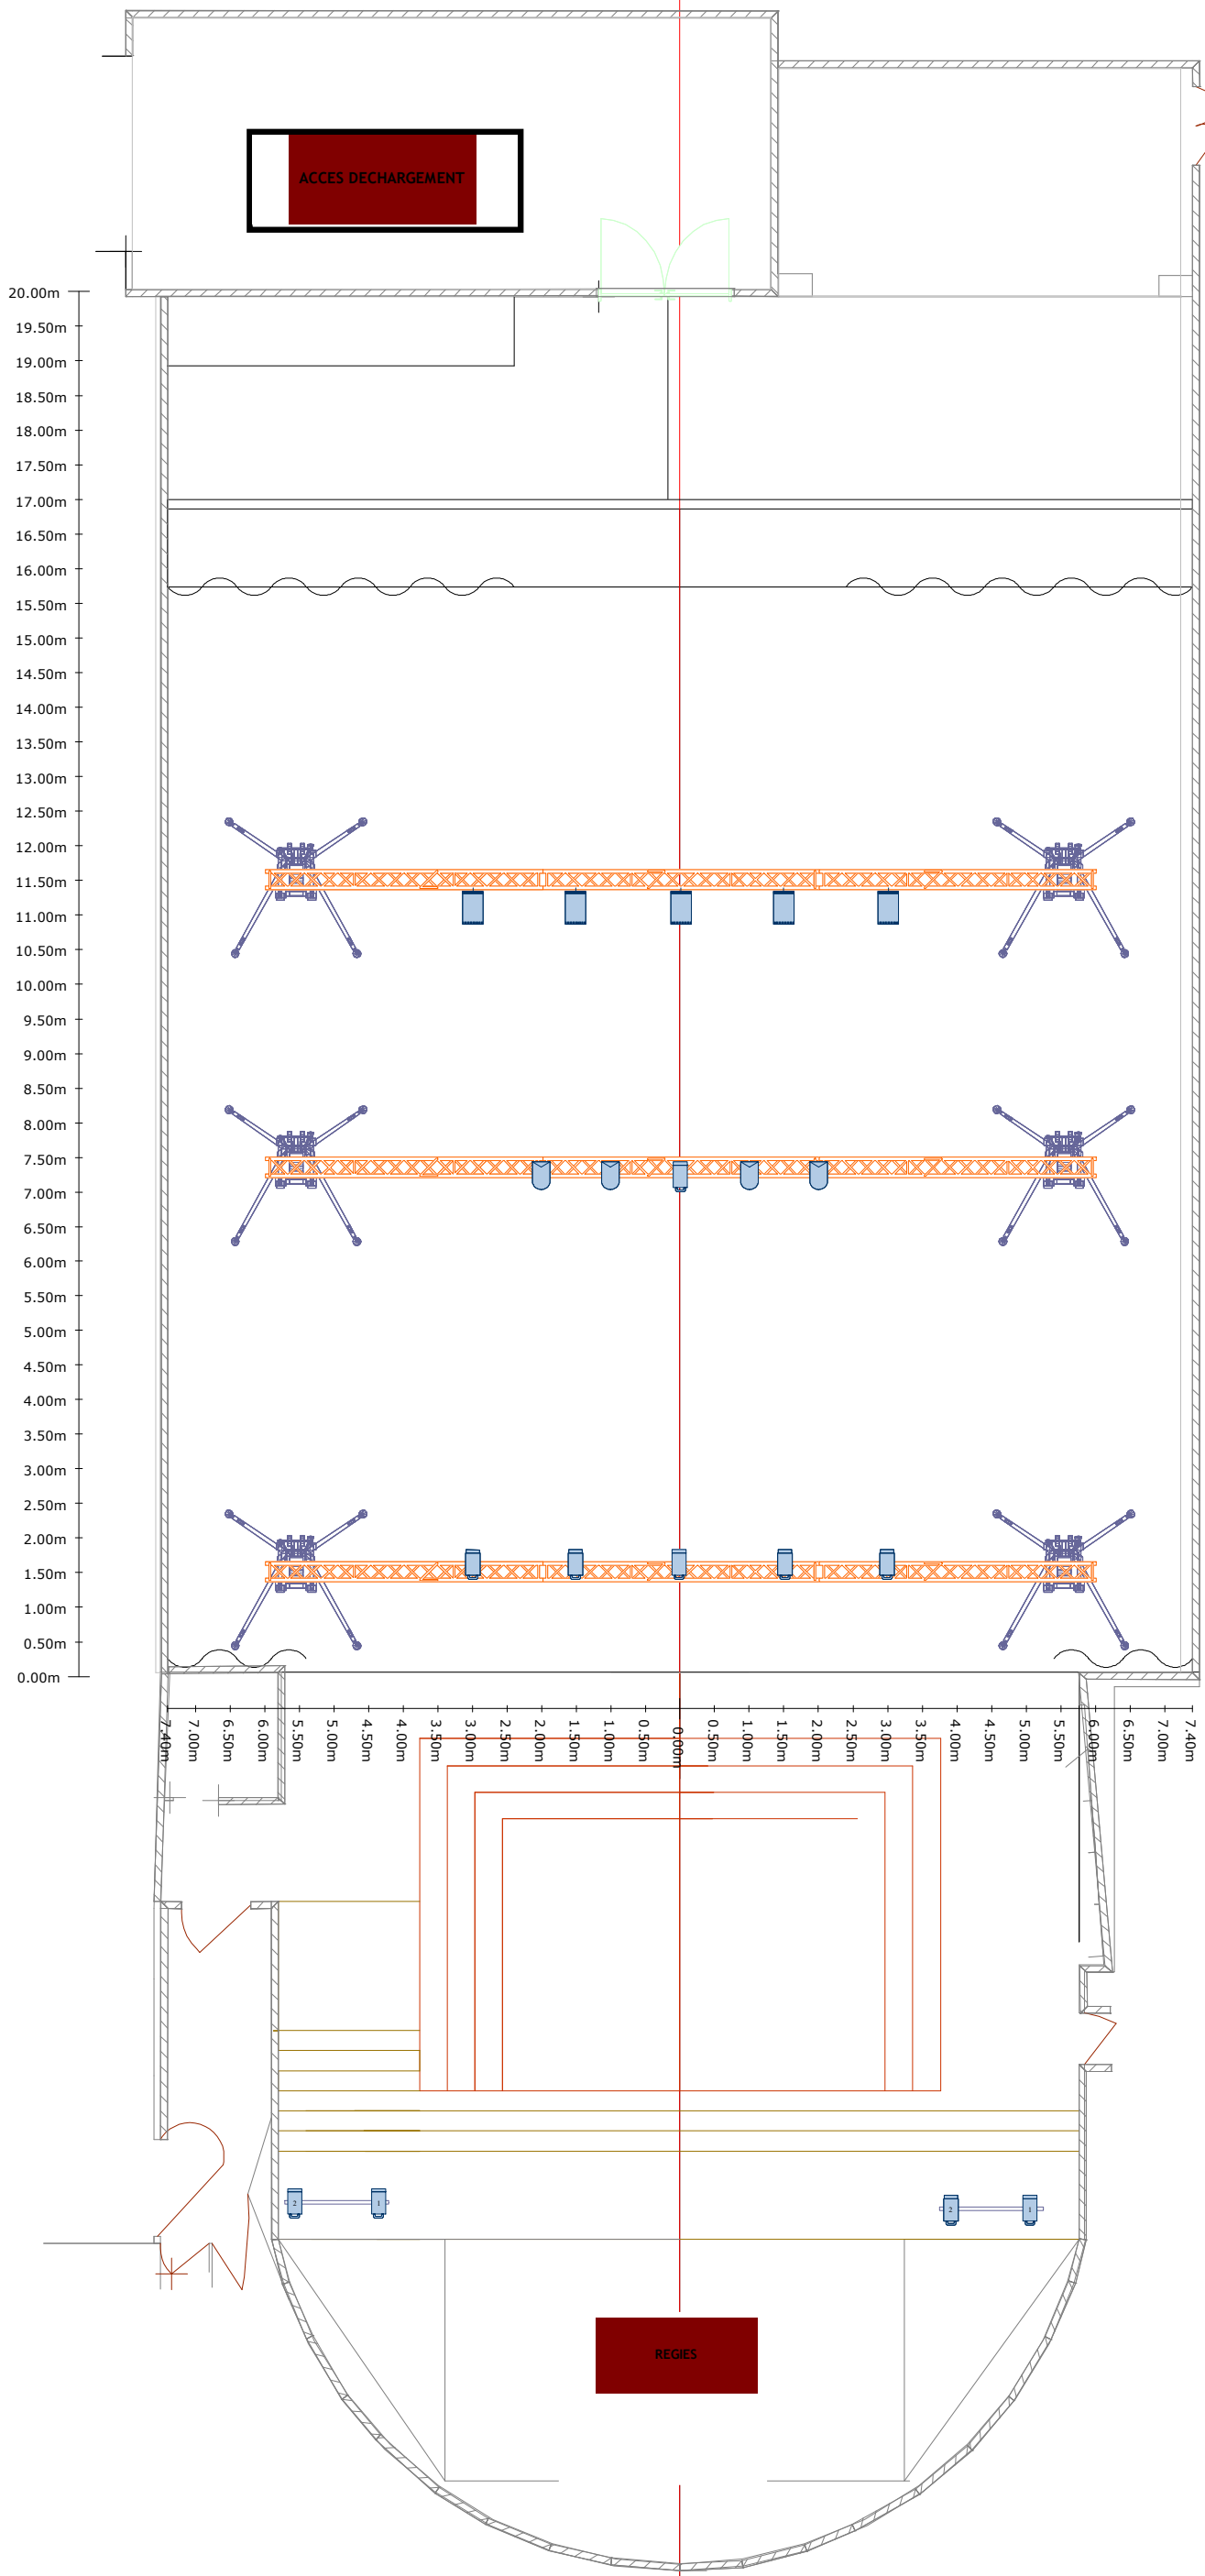

LA CHAPELLE

PLAN LUMIERE / VUE DU DESSUS / MAJ 09012025

DEREZO

LA CHAPELLE

CONTACT
Logistique technique Chapelle:
Sophie Desmerger / sophied@derezo.com / 02 98 48 87 11

DEREZO

Legend			
Symbol	Name	Count	
	Lutin 306 LPB	10	
	PAR 64	4	
	310 HPC	5	

NOTES
Toute étude de modification de notre implantation lumière est possible en accord avec la compagnie Dérézo.
Un matériel complémentaire peut être emprunté lors des résidences sous condition de disponibilité et placé sous la responsabilité d'un régisseur.

LA CHAPELLE

PLAN ISOMETRIQUE CHAPELLE / MAJ 09012025

DEREZO